

Tiefbauamt

Projekt: Einziehung Weg 31  
 Planbezeichnung: Lageplan

Bearbeiter: ihlenfeldt  
 Vermerk: Anlage 1


GIS- Info:

**stadtverwaltung weimar**

Schwansseestraße 17  
 99423 Weimar

Postfach 2014  
 99401 Weimar

Datum: 05.09.2019  
 Maßstab: 1:2500

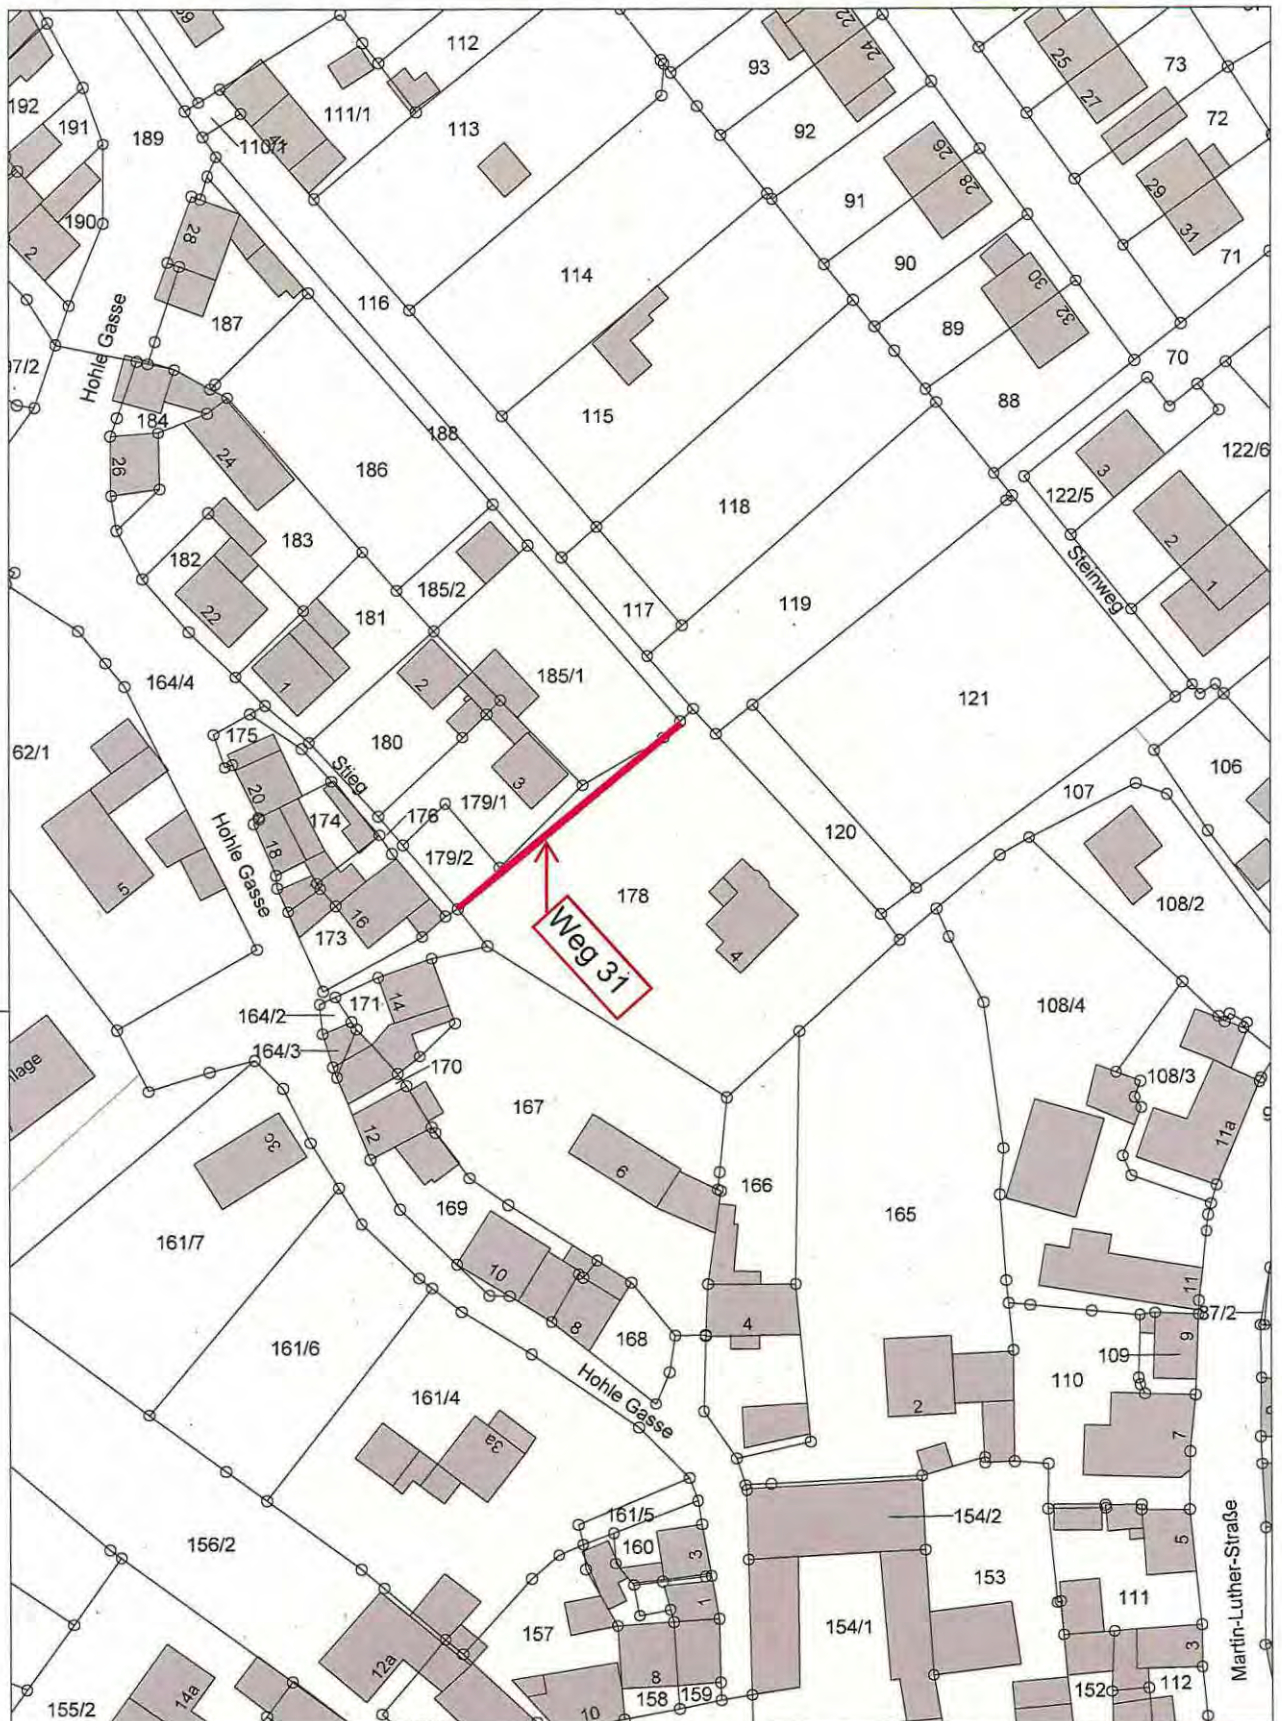

Tiefbauamt

**stadtverwaltung weimar**

Projekt: Einziehung Weg 31  
 Planbezeichnung: Lageplan

Schwansseestraße 17  
 99423 Weimar  
 Postfach 2014  
 99401 Weimar

Bearbeiter: ihlenfeldt  
 Vermerk: Anlage 2  
 GIS-Info:

Datum: 05.09.2019  
 Maßstab: 1:1000