


# Sachlicher Teilplan "Windenergie" Mittelthüringen (2. Entwurf)

Gebietskulisse der Prüfflächen  
und Vorranggebiete Windenergie

Beschluss Nr. PLV 22/02/17 vom 05.09.2017  
Anlage 3 zur Begründung zu Z 3-5



1:300.000

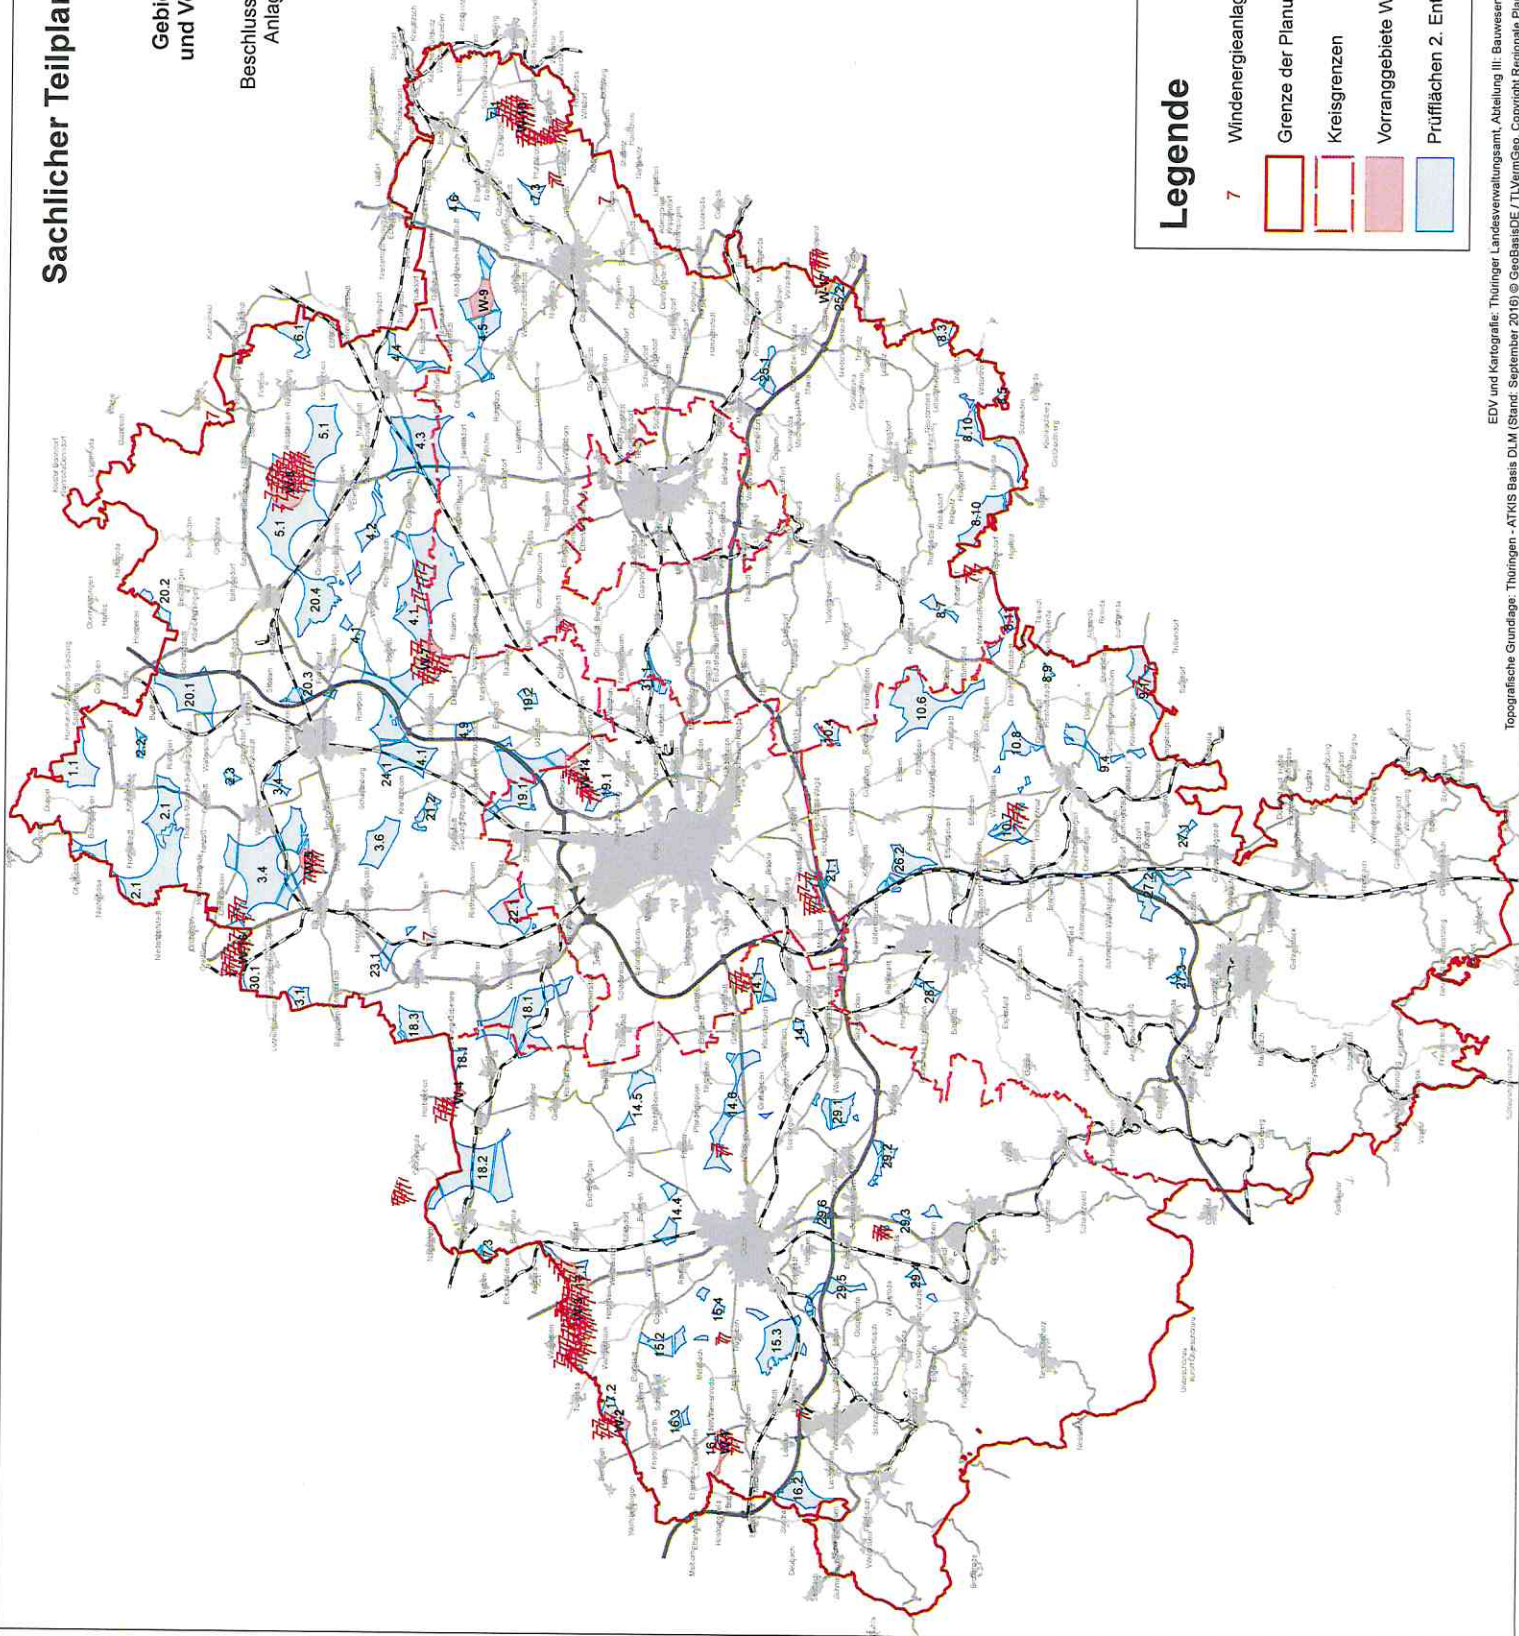

Anlage 2 zur Beschlussvorlage  
„Stellungnahme zum 2. Entwurf des  
sachlichen Teilplanes „Windenergie“  
Mittelthüringen“

## Legende

- 7 Windenergieanlage (Bestand, bestätigte Planung und erteilte Vorbescheide)
- Grenze der Planungsregion
- Kreisgrenzen
- Vorranggebiete Windenergie 2. Entwurf (unverbindliche Darstellung)
- Prüfflächen 2. Entwurf (vereinfachte Darstellung)