



Landesamt für Vermessung und Geoinformation
Katasterbereich Erfurt

Hohenwindenstraße 14
99086 Erfurt

Auszug aus dem Liegenschaftskataster

Liegenschaftskarte 1:1000


Erstellt am 07.05.2018

Hiermit wird amtlich beglaubigt, dass dieser Auszug
mit dem Originaldatenbestand übereinstimmt.


Flurstück: 399/2
Flur: 37
Gemarkung: Weimar

Gemeinde: Weimar
Kreis: Weimar

5650298

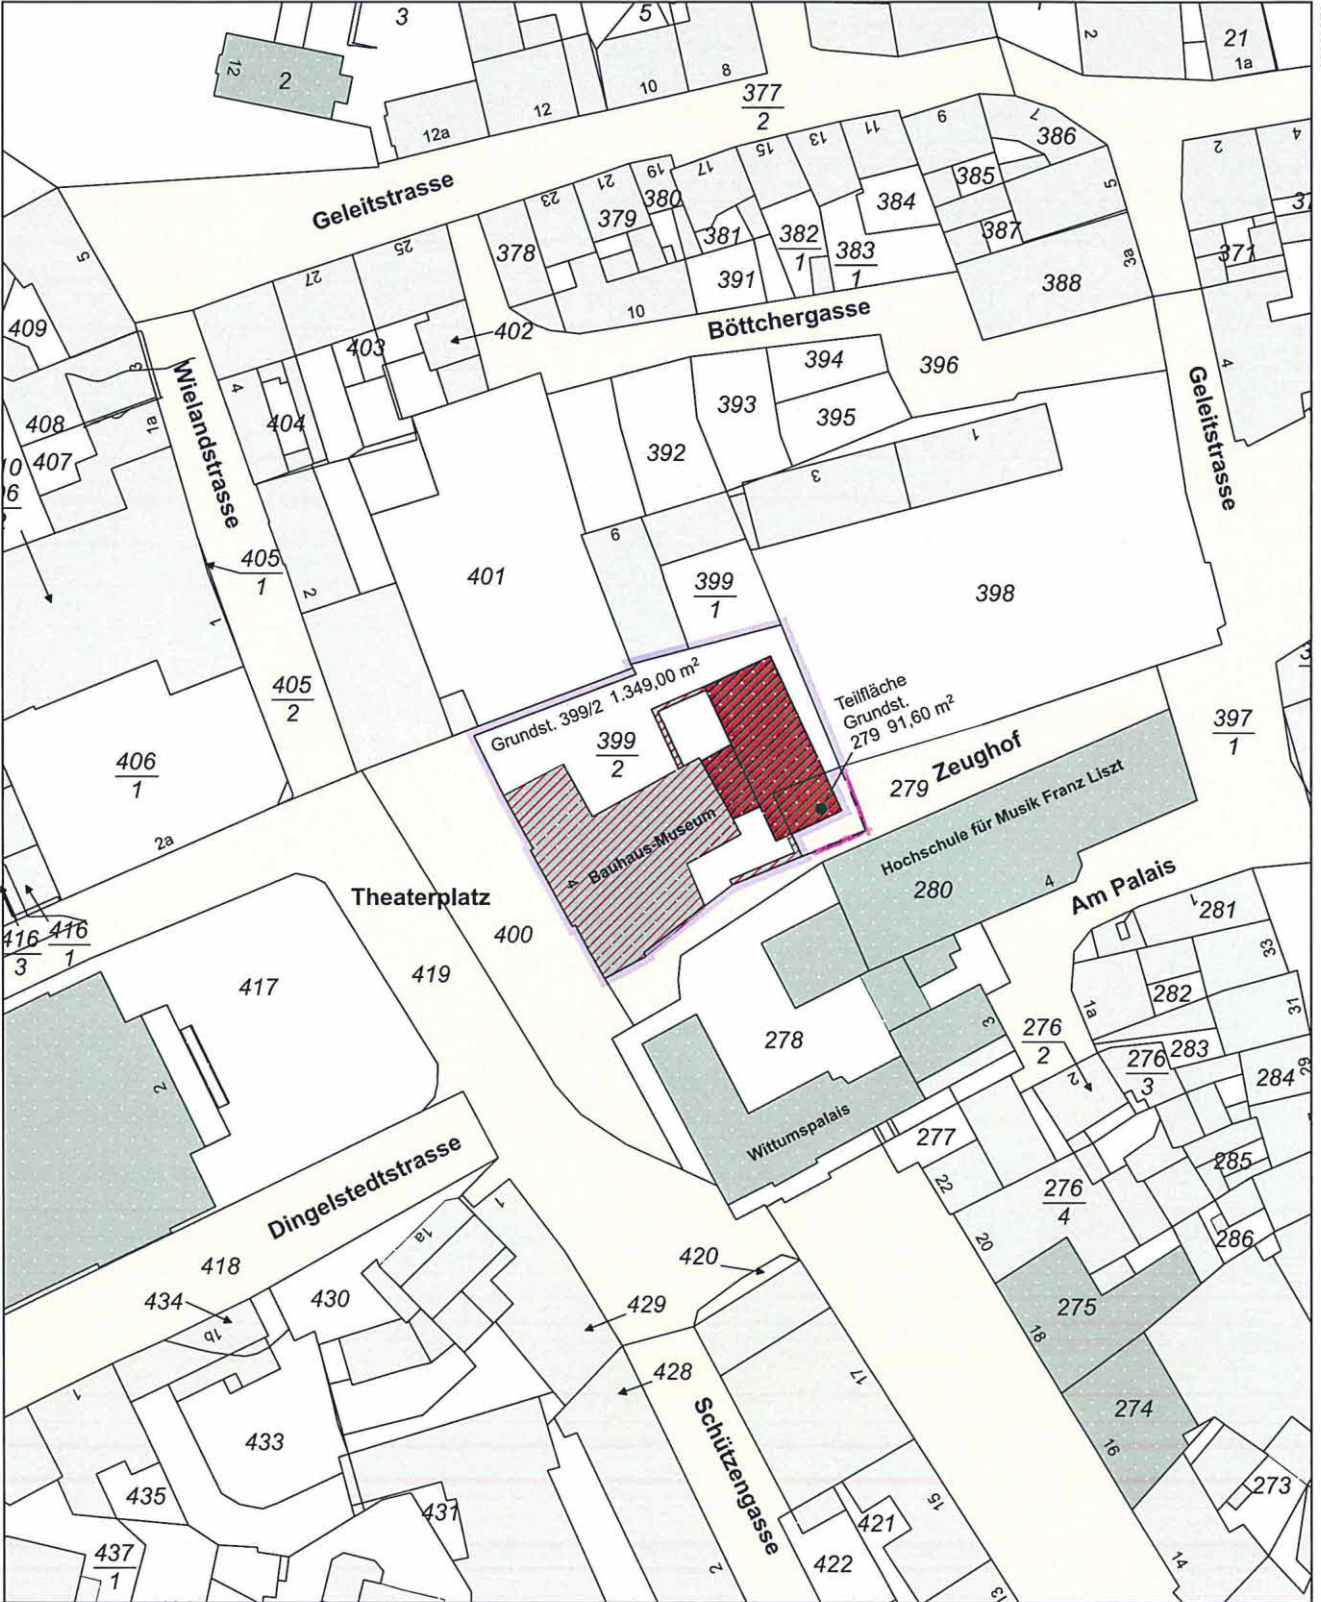

5650078

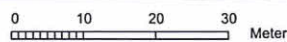

- Neubau
 - Umbau
 - Grenze
 - Strassen
- Maßstab 1:1000

Vervielfältigung ist nur erlaubt, soweit die Vervielfältigungsstücke demselben Nutzungszweck wie die Originalausgabe dienen (§ 20 Thüringer Vermessungs- und Geoinformationsgesetz vom 16. Dezember 2008 (GVBl. S.574) in der jeweils geltenden Fassung). Die Ausgabe kann Fortführungen enthalten, die noch nicht in das Grundbuch übernommen worden sind. Im Kartenauszug dargestellte Gebäude mit gestrichelter Begrenzungslinie wurden ohne Grenzbezug aus Luftbildern erfasst.

Ergänzende Eintragungen: xx.xx.xxxx Muffler Architekten